


# REFERENCE NR. 2

2023 september – Boligforening Østerbro.  
 Skybrudssikring med UWR forsinkelses rørbassin udført med integreret sandfangsbrønde. **24 m<sup>3</sup> tilbageholdelses af vand**

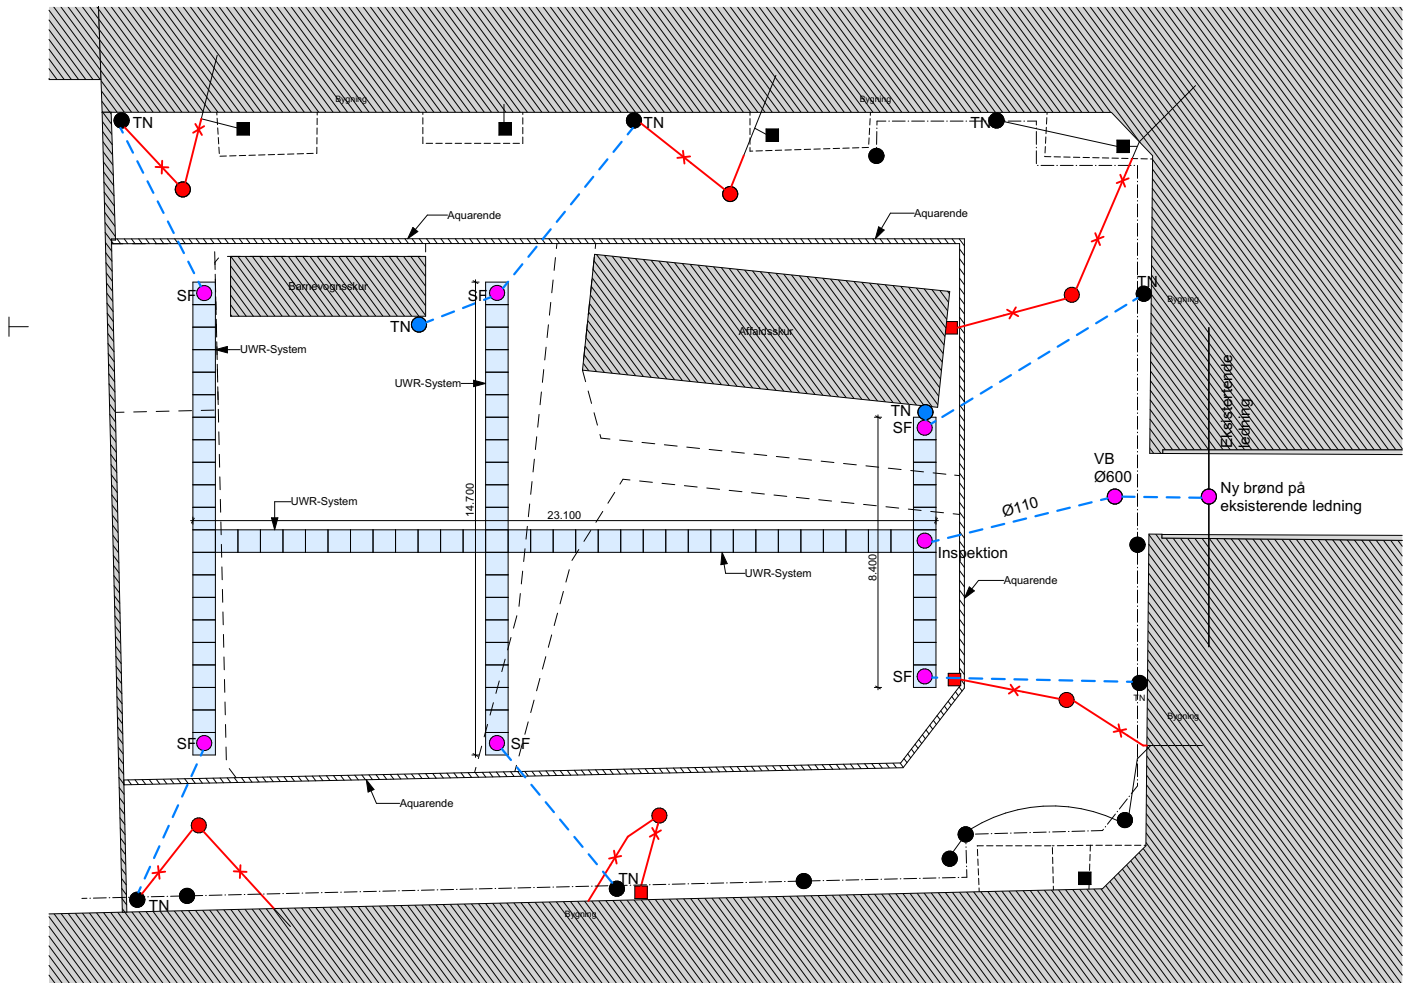

**Signaturforklaring:**

- Eksisterende brønd
- Eksisterende brønd som nedrives
- Eksisterende rist
- Eksisterende rist som nedrives
- TN Eksisterende tagnedløb
- TN Ny tagnedløb
- Ny brand
- UWR-System
- Eksisterende dræn
- Eksisterende ledning som nedrives og afropres
- Ny ledning til tagvand

Rev	Dato	Bemærkninger
B	25-08-2023	Udførelse-ændringer bygherre

**Kloakplan**

1.104B

SAG	Ny gårdhave	SAGS NR	17.044
BYGHERRE	A/B Hammerhus	FIL	2023.08.24 - Gårds have i København H 17.044.pln
BYGGEPLADS	Vennemindevej 47 st. tv, 2100 København Ø	FORMAT	A2 (594x420)
DATO	25-08-2023	MÅL	1:100

**ARKKON arkitekter ApS**  
 BRORSONSVEJ 2A, 6270 TØNDER  
 TLF. 74 72 15 72 • MAIL@ARKKON.DK  
 WWW.ARKKON.DK




Bygherre: A/S Hammerhus, Vennemindevej, 2100 København Ø  
 Entreprenør: Kjelkvist, Tønder

# REFERENCE NR. 2

2023 september – Boligforening Østerbro.

Skybrudssikring med UWR Forsinkelses rørbassin udført med integreret sandfangsbrønde. **24 m<sup>3</sup> tilbageholdelses af vand**

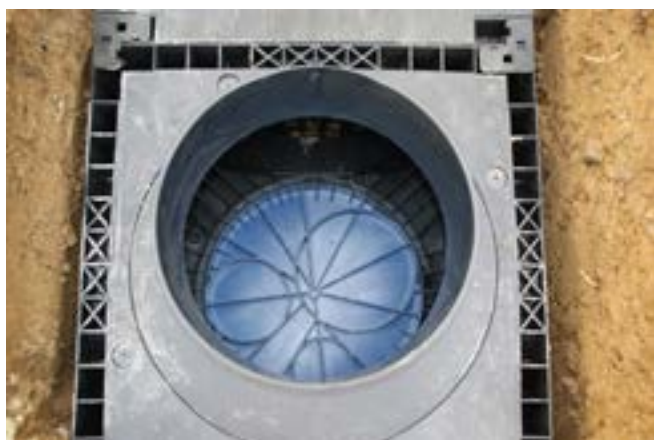

Bygherre: A/S Hammerhus, Vennemindevej, 2100 København Ø  
 Entreprenør: Kjelkvist, Tønder